


TLOCRT BRODOTROGIR D.D.

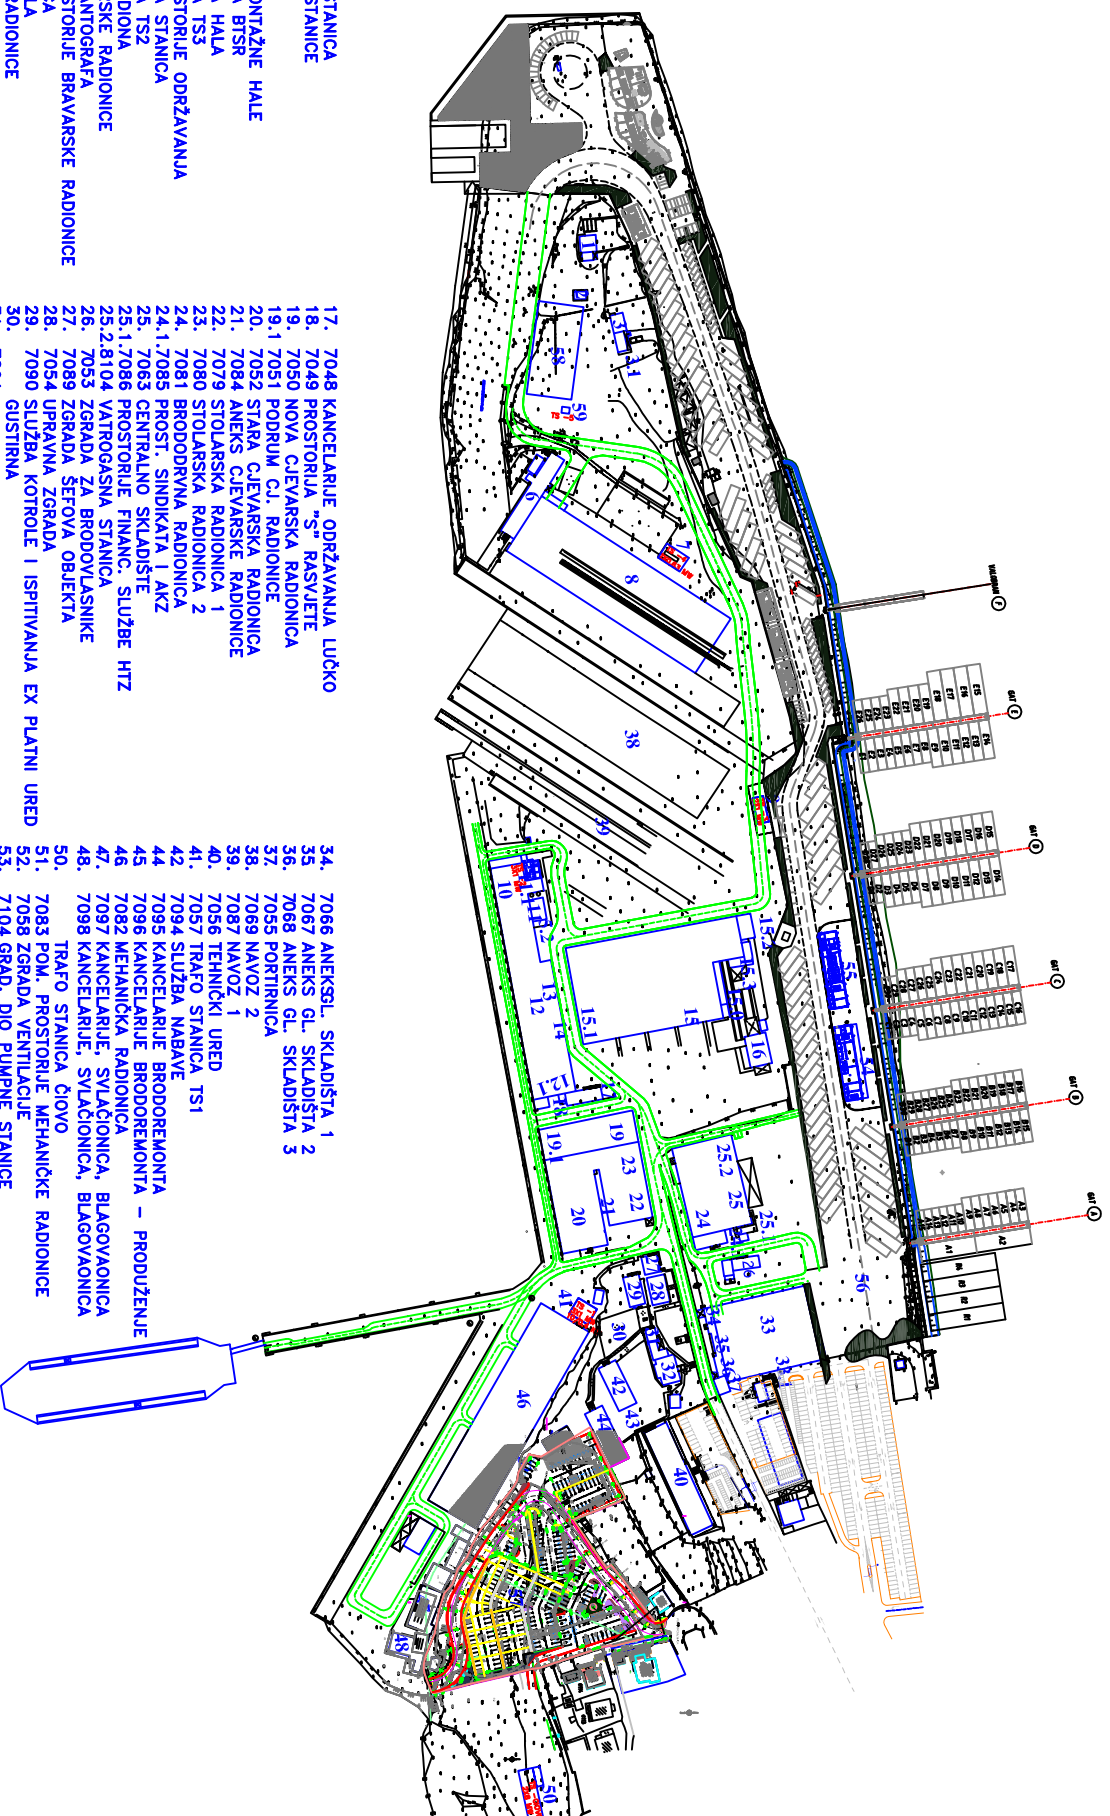

- R.B. ŠIFRA NAZIV
1. 7038 ACETILENSKA STANICA
 2. 7039 ANEKS ACET. STANICE
 3. 7040 KISIK STANICA
 - 3.1. CO2 STANICA
 6. 7041 ANEKS PREDMONTAŽNE HALE
 7. 7070 PREDMONTAŽNA HALA
 8. 7043 TRAFU STANICA TS3
 9. 7045 POMOĆNE PROSTORIJE ODRŽAVANJA
 10. 7044 POMOĆNE PROSTORIJE ODRŽAVANJA
 11. 7045 KOMPRESORSKA STANICA
 - 11.1. 7046 TRAFU STANICA TS2
 12. 7071 BRAVARSKA RADIONA
 - 12.1. 7073 ANEKS BRAVARSKE RADIIONICE
 13. 7088 PROSTORIJA PANTOGRAFA
 14. 7072 POMOĆNE PROSTORIJE BRAVARSKE RADIIONICE
 15. 7074 BRODORADIIONICA
 - 15.1. 7075 TRASERSKA SALA
 - 15.2. 7078 ANEKS BRODORADIIONICE 2
 - 15.3. ANEKS – SKLADIŠNI PROSTOR
 16. 7047 SAČMARILICA

17. 7048 KANCELARIJE ODRŽAVANJA LUČKO
18. 7049 PROSTORIJA "S" RASVJETE
19. 7050 NOVA CJEVARSKA RADIIONICA
- 19.1 7051 PODRUM GJ. RADIIONICE
20. 7052 STARA CJEVARSKA RADIIONICA
21. 7084 ANEKS CJEVARSKE RADIIONICE
22. 7079 STOLARSKA RADIIONICA 1
23. 7080 STOLARSKA RADIIONICA 2
24. 7081 BRODODRVA RADIIONICA
- 24.1 7085 PROST. SINDIKATA I AKZ
25. 7065 CENTRALNO SKLADIŠTE
- 25.1.7086 PROSTORIJE FINAN. SLUŽBE HITZ
- 25.2.8104 VATROGAŠNA STANICA
26. 7053 ZGRADA ZA BRODOVLASNIKE
27. 7089 ZGRADA ŠEFOVA OBJEKTA
28. 7054 UPRAVNA ZGRADA
29. 7090 SLUŽBA KOTROLE I ISPITIVANJA EX PLATNI URED
30. GUSTIRNA
31. 7091 KADROVSKI URED
32. SLUŽBA ZAŠTITE I AMBULANTA
33. 7064 GLAVNO SKLADIŠTE
- 33.1.7065 PLOČA U SKLADIŠTU

34. 7066 ANEKSGL. SKLADIŠTA 1
35. 7067 ANEKS GL. SKLADIŠTA 2
36. 7088 ANEKS GL. SKLADIŠTA 3
37. 7055 PORTIRNICA
38. 7069 NAVOZ 2
39. 7087 NAVOZ 1
40. 7056 TEHNIČKI URED
41. 7057 TRAFU STANICA TS1
42. 7094 SLUŽBA NABAVE
44. 7095 KANCELARIJE BRODOREMONTA
45. 7096 KANCELARIJE BRODOREMONTA – PRODUŽENJE
46. 7082 MEHANIČKA RADIIONICA
47. 7097 KANCELARIJE, SVLAČIONICA, BLAGOVAONICA
48. 7098 KANCELARIJE, SVLAČIONICA, BLAGOVAONICA
50. TRAFU STANICA GIOVO
51. 7083 POM. PROSTORIJE MEHANIČKE RADIIONICE
52. 7058 ZGRADA VENTILACIJE
53. 7104 GRAD. DIO PUMPE STANICE
54. ZGRADA MARINE–ISTOČNA
55. ZGRADA MARINE–ZAPADNA
56. PLATO OKO ZGRADA MARINE
57. ETAŽNO PARKIRALIŠTE BALAN
58. AKZ HALA–u Izgradnji
59. TRAFU STANICA TS3–u Izgradnji